


*Planimetria piano terra
scala 1:100*

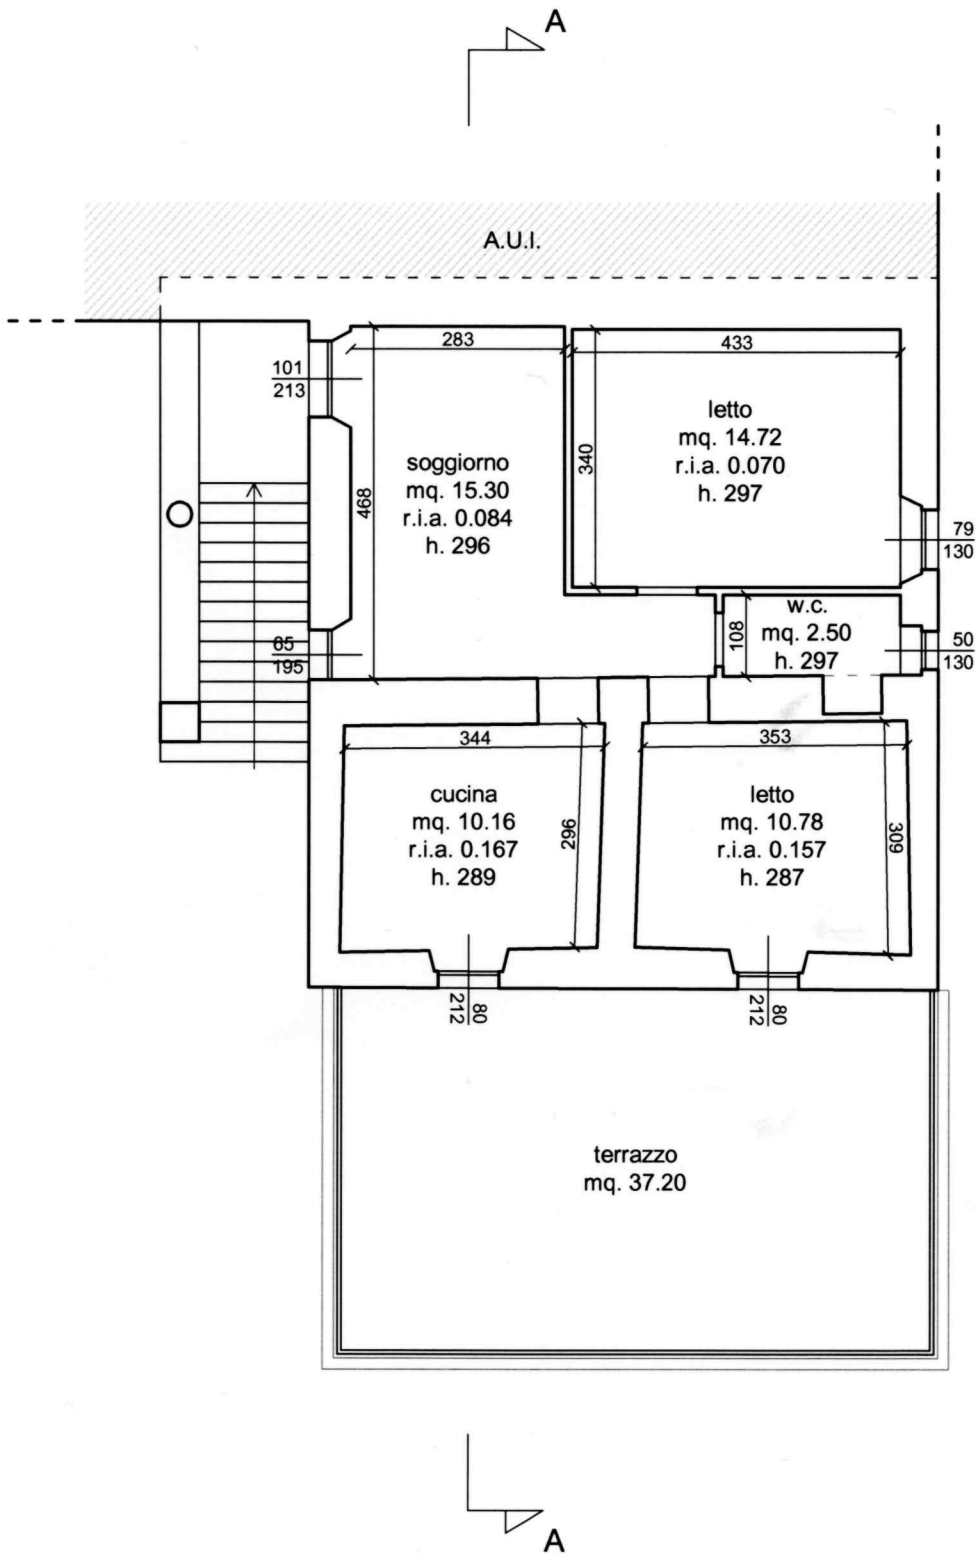

*Planimetria piano primo
scala 1:100*